

MAITRE DE L'OUVRAGE

A.C. de DOUR
Rue des Vainqueurs, 125 - 7370 DOUR

OBJET

Requalification des logements en partie basse de la rue de Là-Haut
Rue de Là-Haut - 7370 ELOUGES

RESERVE A L'ADMINISTRATION

AUTEUR DE PROJET

I G R E T E C



INTERCOMMUNALE POUR LA GESTION ET LA REALISATION
DETTUDES TECHNIQUES ET ECONOMIQUES

BOULEVARD MAYENCE 1 - 8000 CHARLEROI (BELGIQUE)
T 071 20 28 11 - F 071 64 11 81 - INFO@IGRETEC.COM - WWW.IGRETEC.COM

INDICE

DATE

DESIGNATION

DOSSIER N°

04.63570

STADE DE LETUDE

ADJUDICATION

PLAN N°

STA 01

OBJET DU PLAN

Démolitions

ECHELLE (S)

1/500

Vue en plan

DESINE PAR

JIL DELTENRE

INSCRIT A L'ORDRE DES ARCHITECTES DU HAINAUT

INSCRIT A L'ORDRE DES ARCHITECTES DU HAINAUT

VERIFIE PAR

Alexy BASTIEN

architecte / ingénieur

Berto Xavier
Directeur

DIRECTION

DATE

08/08/2022

MAITRISE D'OUVRAGE ET BUREAU D'ETUDES

SURFACE

SERVICE

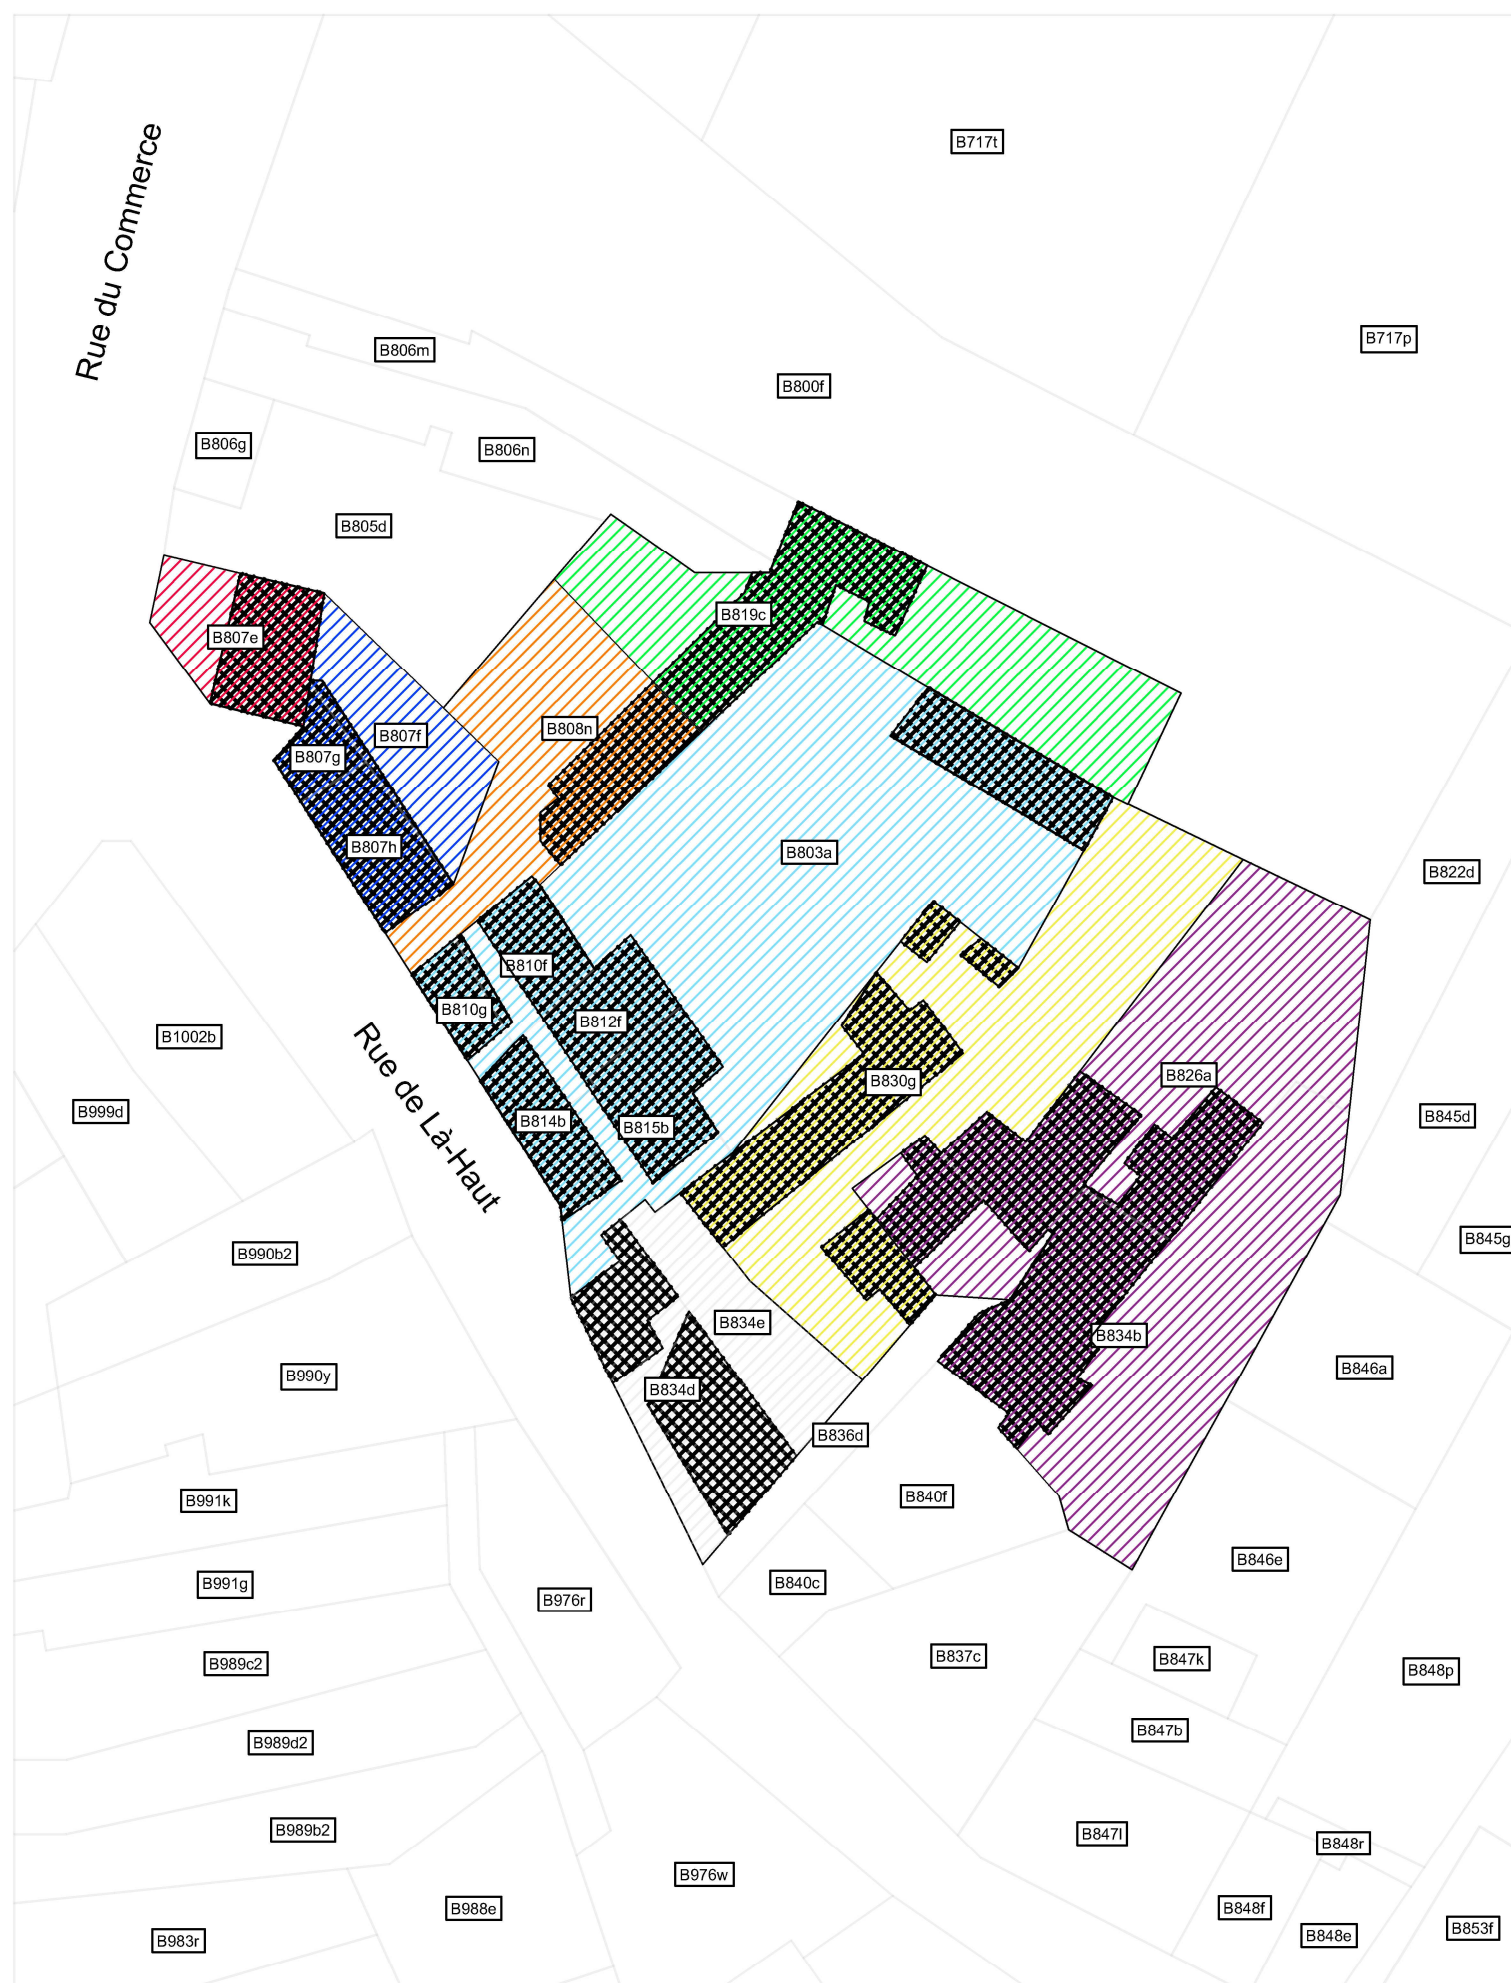
POLE BATIMENT
DEPARTEMENT: INGENIERIE DES STRUCTURES
ET DES OUVRAGES D'ART

REF. PLAN

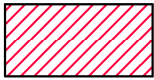
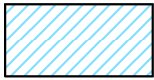
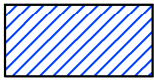
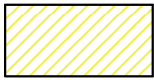

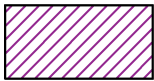
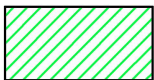

63570 - STA - 220808 - JDwg

MAITRE DE L'OUVRAGE

Les cotes sont données à titre indicatif.
Il appartient à l'entreprise de les vérifier in situ.



Légende des démolitions

	Zone 1 (B807e) Aire ≈ 87,3m ² dont 53,15 bâtis		Zone 5 (B803a - B810f - B810g - B812f - B814b - B815b) Aire ≈ 890,95m ² dont 267,4 bâtis
	Zone 2 (B807f - B807g - B807h) Aire ≈ 172,85m ² dont 81,3 bâtis		Zone 6 (B830g) Aire ≈ 472,7m ² dont 138,2 bâtis
	Zone 3 (B808n) Aire ≈ 208m ² dont 53,7 bâtis		Zone 7 (B826a - B834b) Aire ≈ 786,5m ² dont 255,4 bâtis
	Zone 4 (B819c) Aire ≈ 318,85m ² dont 97,9 bâtis		Zone 8 (B834d - B834e) Aire ≈ 231m ² dont 105,7 bâtis