Dossier n°
DA 20.010

Plan n°
10/19

Date
11/04/2022

Dessinateur
M.B

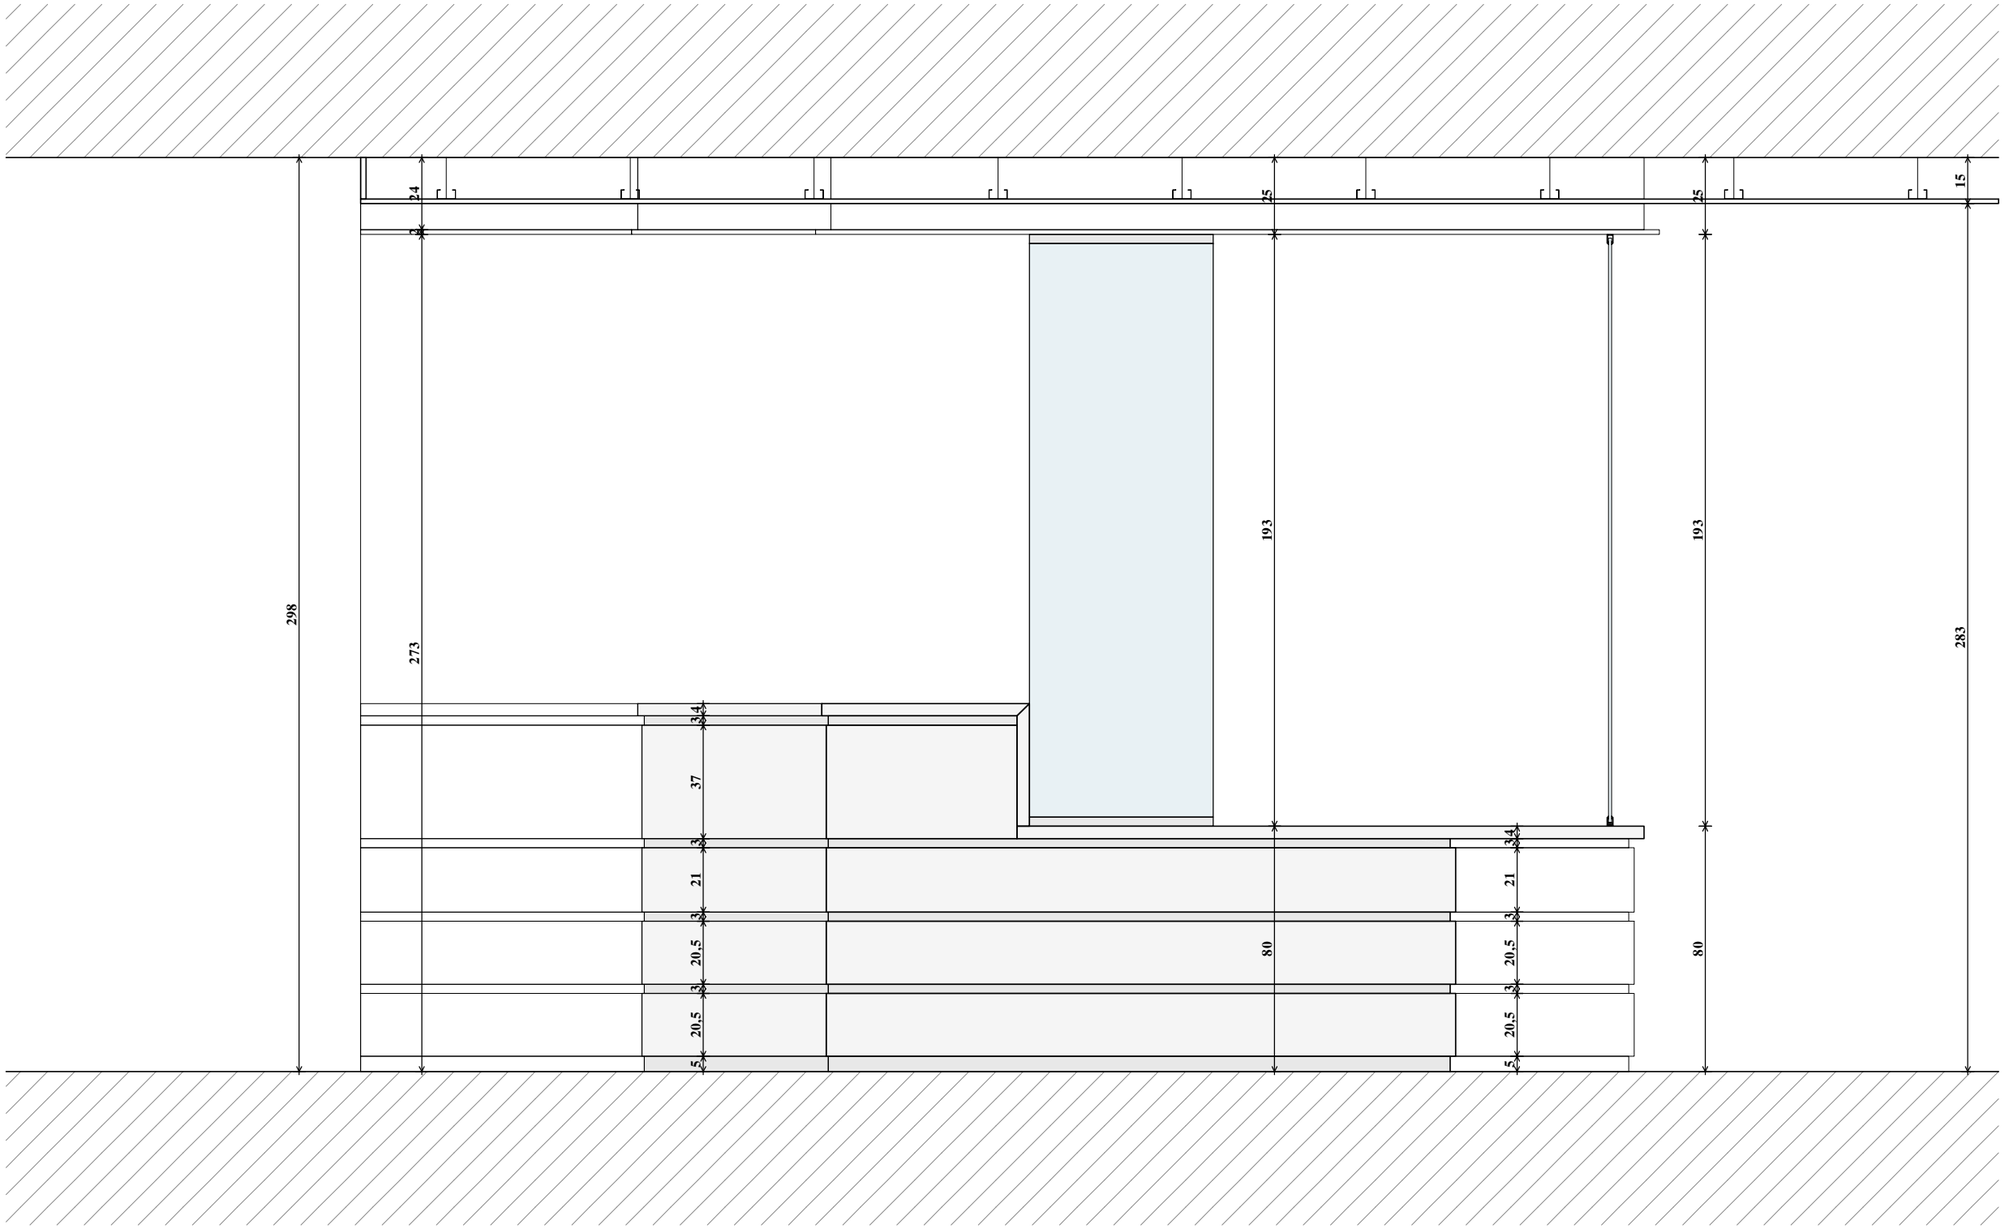

PROJET

REAMENAGEMENT DE L'ACCUEIL DU COMPLEXE ADMINISTRATIF DE LA COMMUNE DE DOUR

Grand Place 1 à 7370 Dour

Div. : 1 Sec. : D N° : 890K

MAITRE DE L'OUVRAGE

COMMUNE DE DOUR

Représentée par M. Carlo DI ANTONIO, Bourgmestre
Mme. Carine NOUVELLE, Directrice Généale

Grand Place 1 à 7370 Dour
065/ 76 18 10 info@communededour.be

OBJET

PLAN MOBILIER 1	1/20 ème
PLAN MOBILIER 3	1/20 ème
PLAN MOBILIER 4	1/20 ème