
Dossier n° DA 20.010 Plan n° 04/19 Date 11/04/2022 Dessinateur M.B

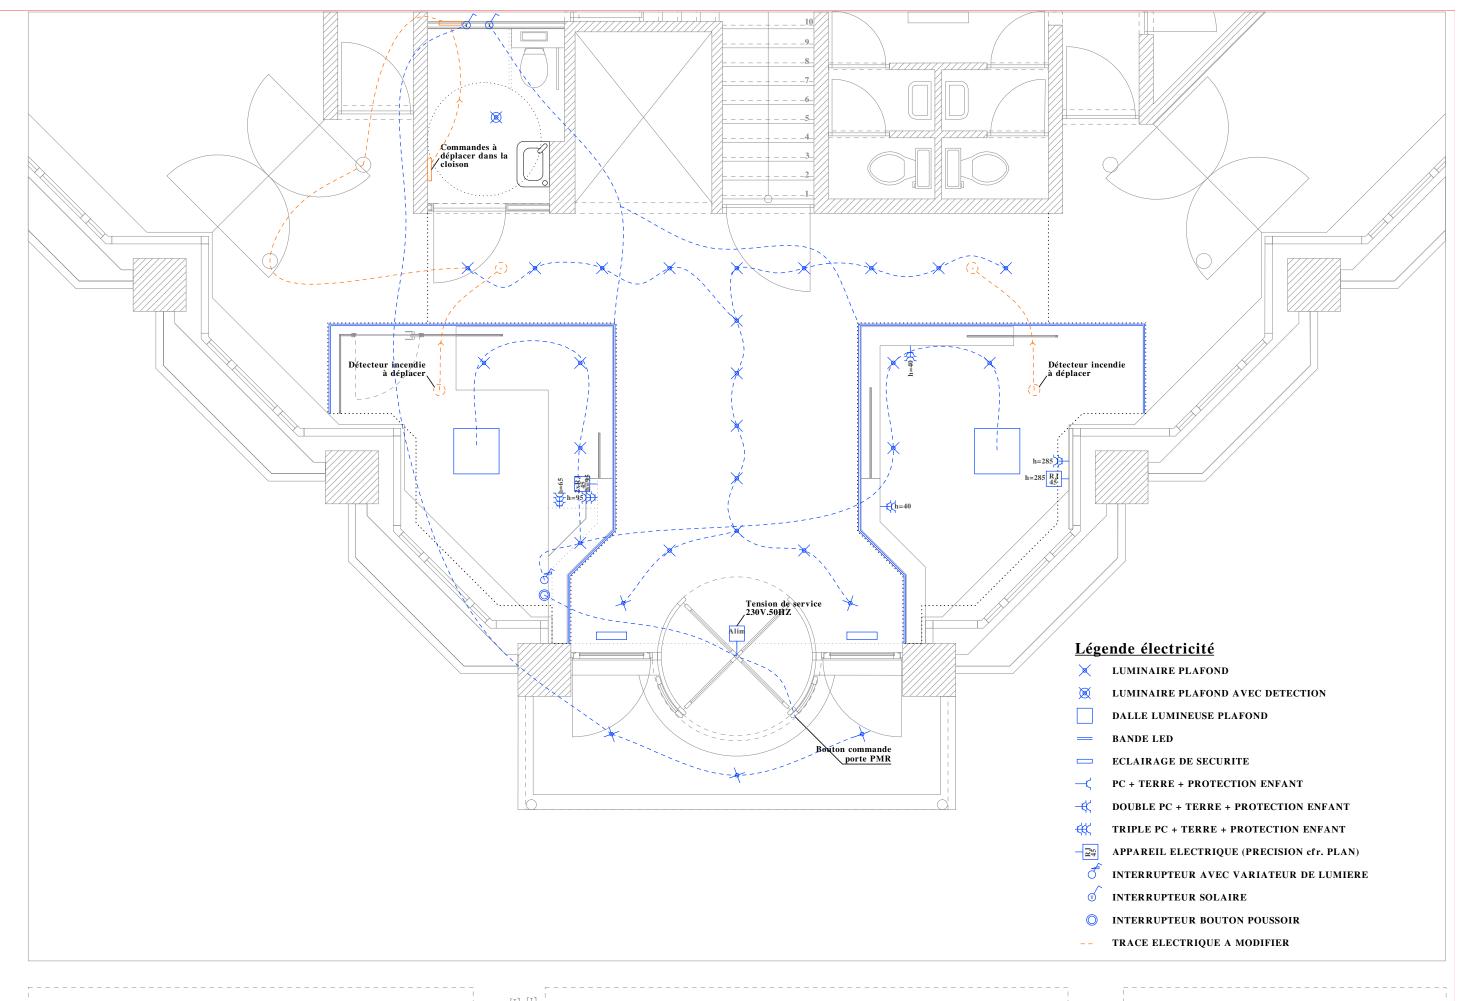



Grand Place 1 à 7370 Dour

Sec.: D

N°: 890K

COMMUNE DE DOUR Représentée par M. Carlo DI ANTONIO, Bourgmestre Mme. Carine NOUVELLE, Directrice Généale

Grand Place 1 à 7370 Dour 065/ 76 18 10

PLAN D'ELECTRICITE

OBJET

1/50 ème

