
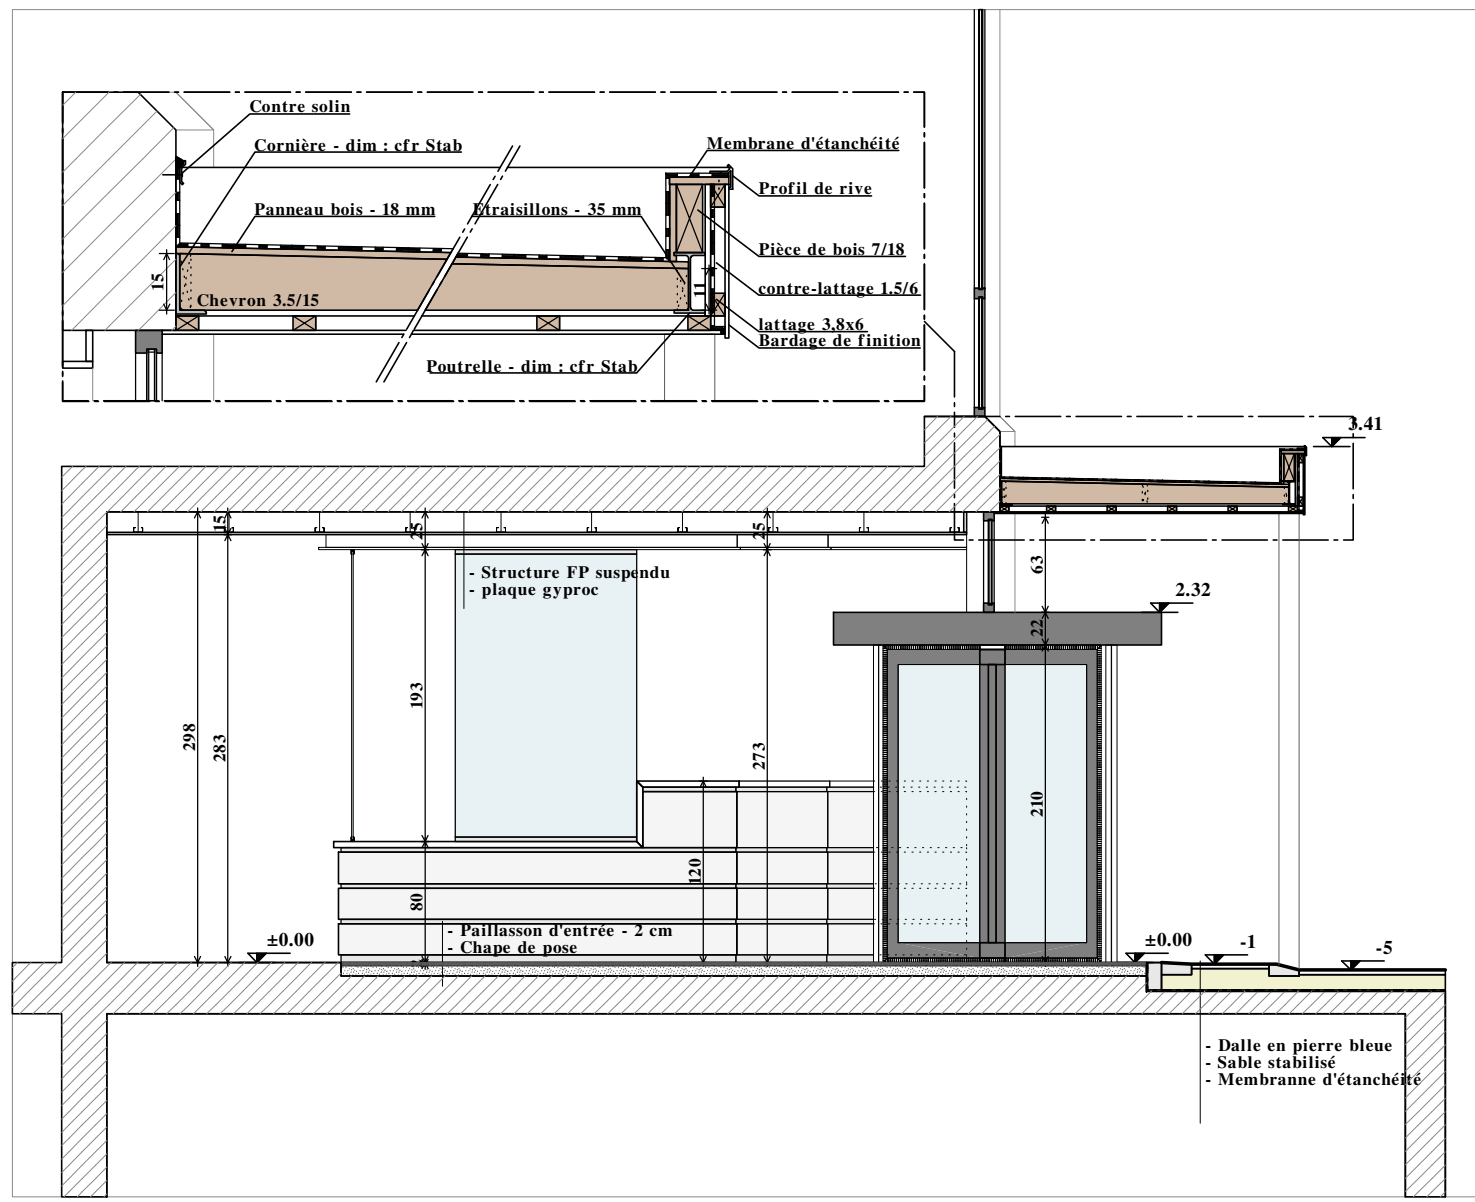


Dossier n°  
DA 20.010  
Plan n°  
05/19  
Date  
11/04/2022  
Dessinateur  
M.B

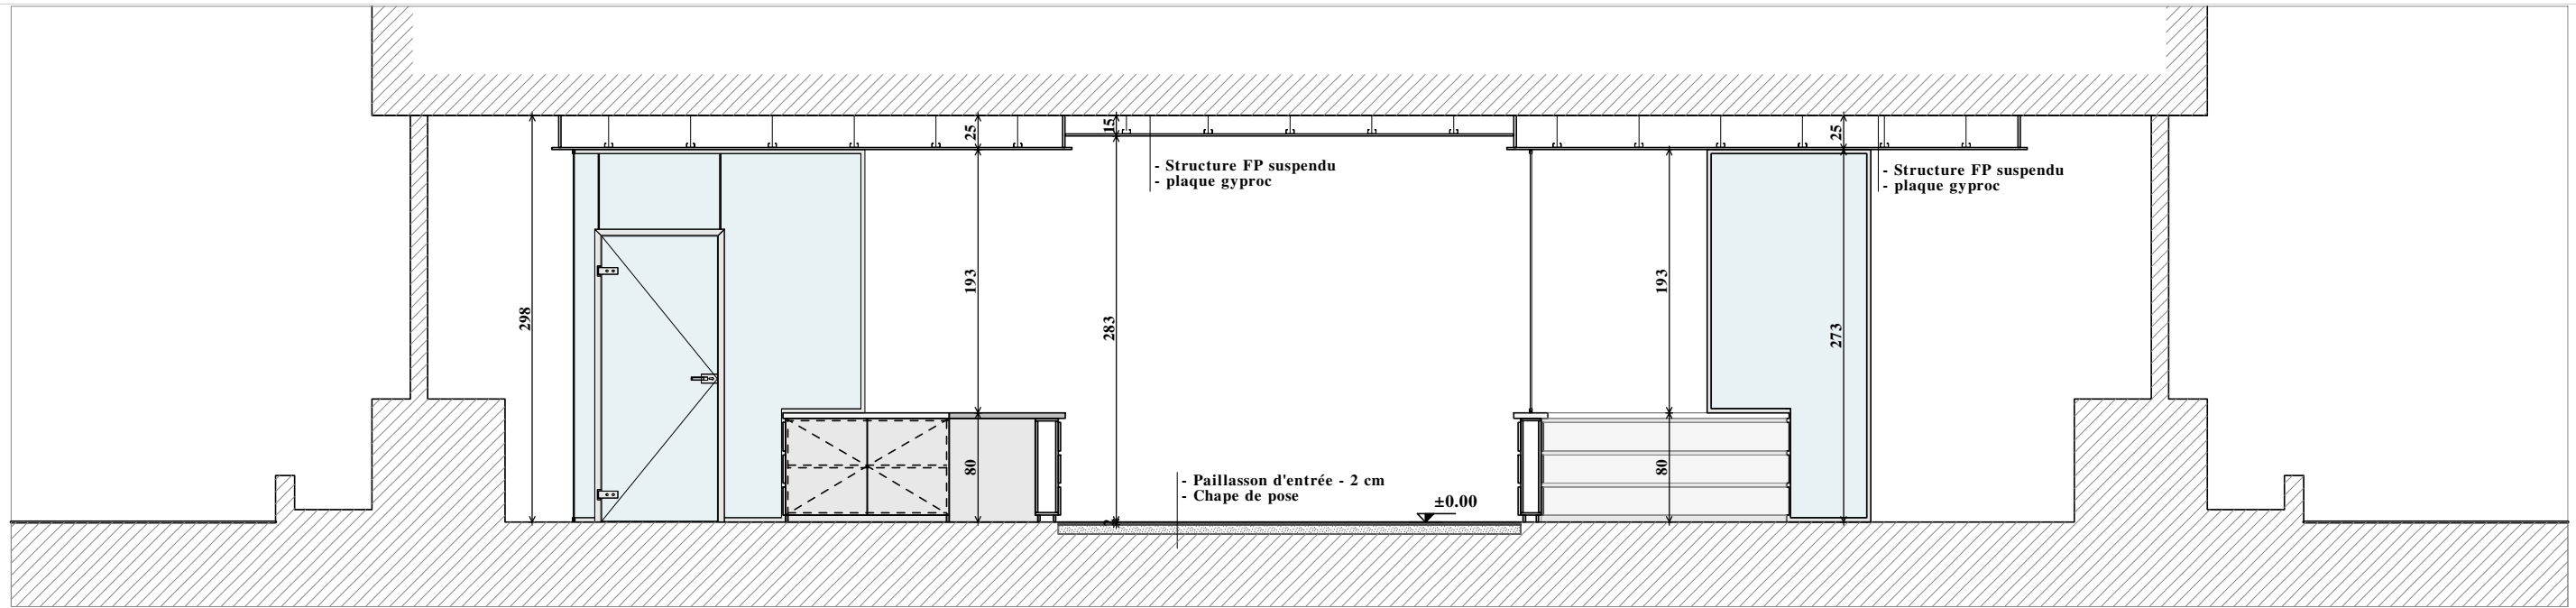

PROJET

**REAMENAGEMENT DE L'ACCUEIL DU COMPLEXE ADMINISTRATIF DE LA COMMUNE DE DOUR**

Grand Place 1 à 7370 Dour  
Div. : I      Sec. : D      N° : 890K

MAITRE DE L'OUVRAGE

**COMMUNE DE DOUR**

Représentée par M. Carlo DI ANTONIO, Bourgmestre  
Mme. Carine NOUVELLE, Directrice Générale

Grand Place 1 à 7370 Dour  
065/ 76 18 10      info@communededour.be

OBJET

**COUPE 01**  
**COUPE 02**  
**COUPE 03**  
**DETAIL**  
**FACADE AVANT**

1/50 ème  
1/50 ème  
1/50 ème  
1/20 ème  
1/50 ème

