Dossier n°
DA 20.010
Plan n°
08/19
Date
11/04/2022
Dessinateur
M.B

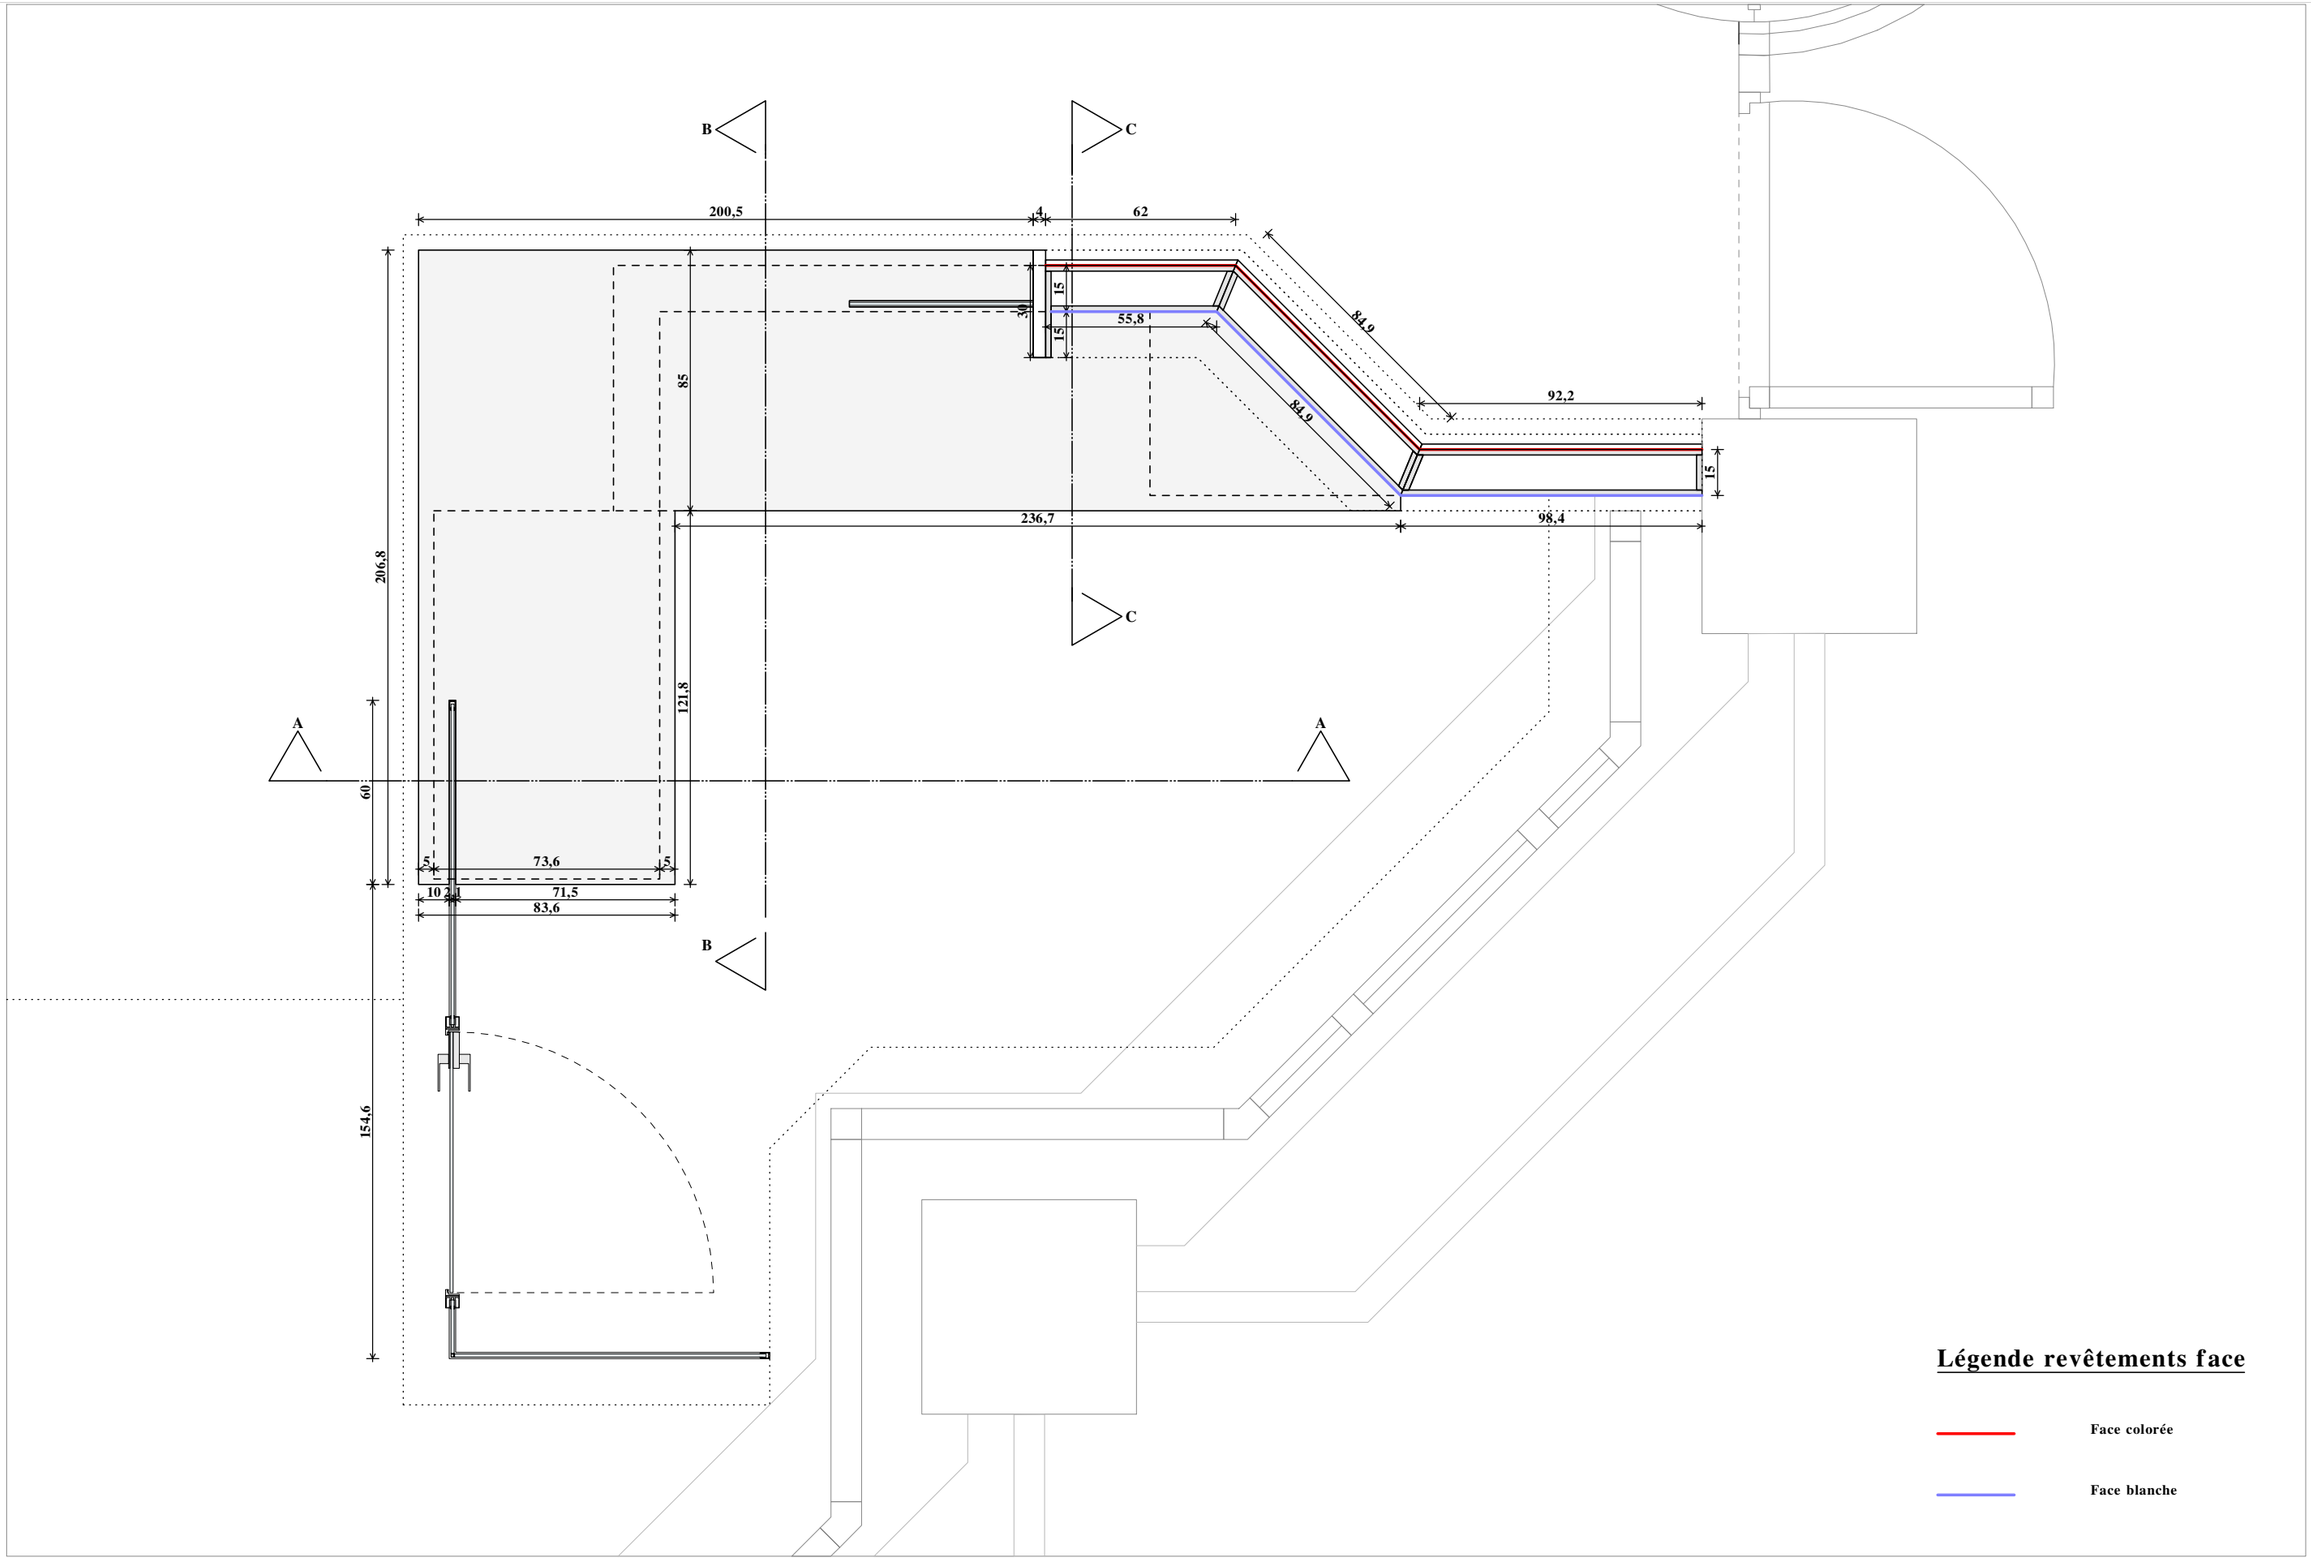


PROJET

**REAMENAGEMENT DE L'ACCUEIL DU COMPLEXE ADMINISTRATIF DE LA COMMUNE DE DOUR**

Grand Place 1 à 7370 Dour
Div. : 1 Sec. : D N° : 890K

MAITRE DE L'OUVRAGE

**COMMUNE DE DOUR**
Représentée par M. Carlo DI ANTONIO, Bourgmestre
Mme. Carine NOUVELLE, Directrice Généale

Grand Place 1 à 7370 Dour
065/ 76 18 10 info@communededour.be

OBJET

| | |
|---|---|
| **PLAN MOBILIER 1** | 1/20 ème |
| **PLAN MOBILIER 3** | 1/20 ème |
| **PLAN MOBILIER 4** | 1/20 ème |