
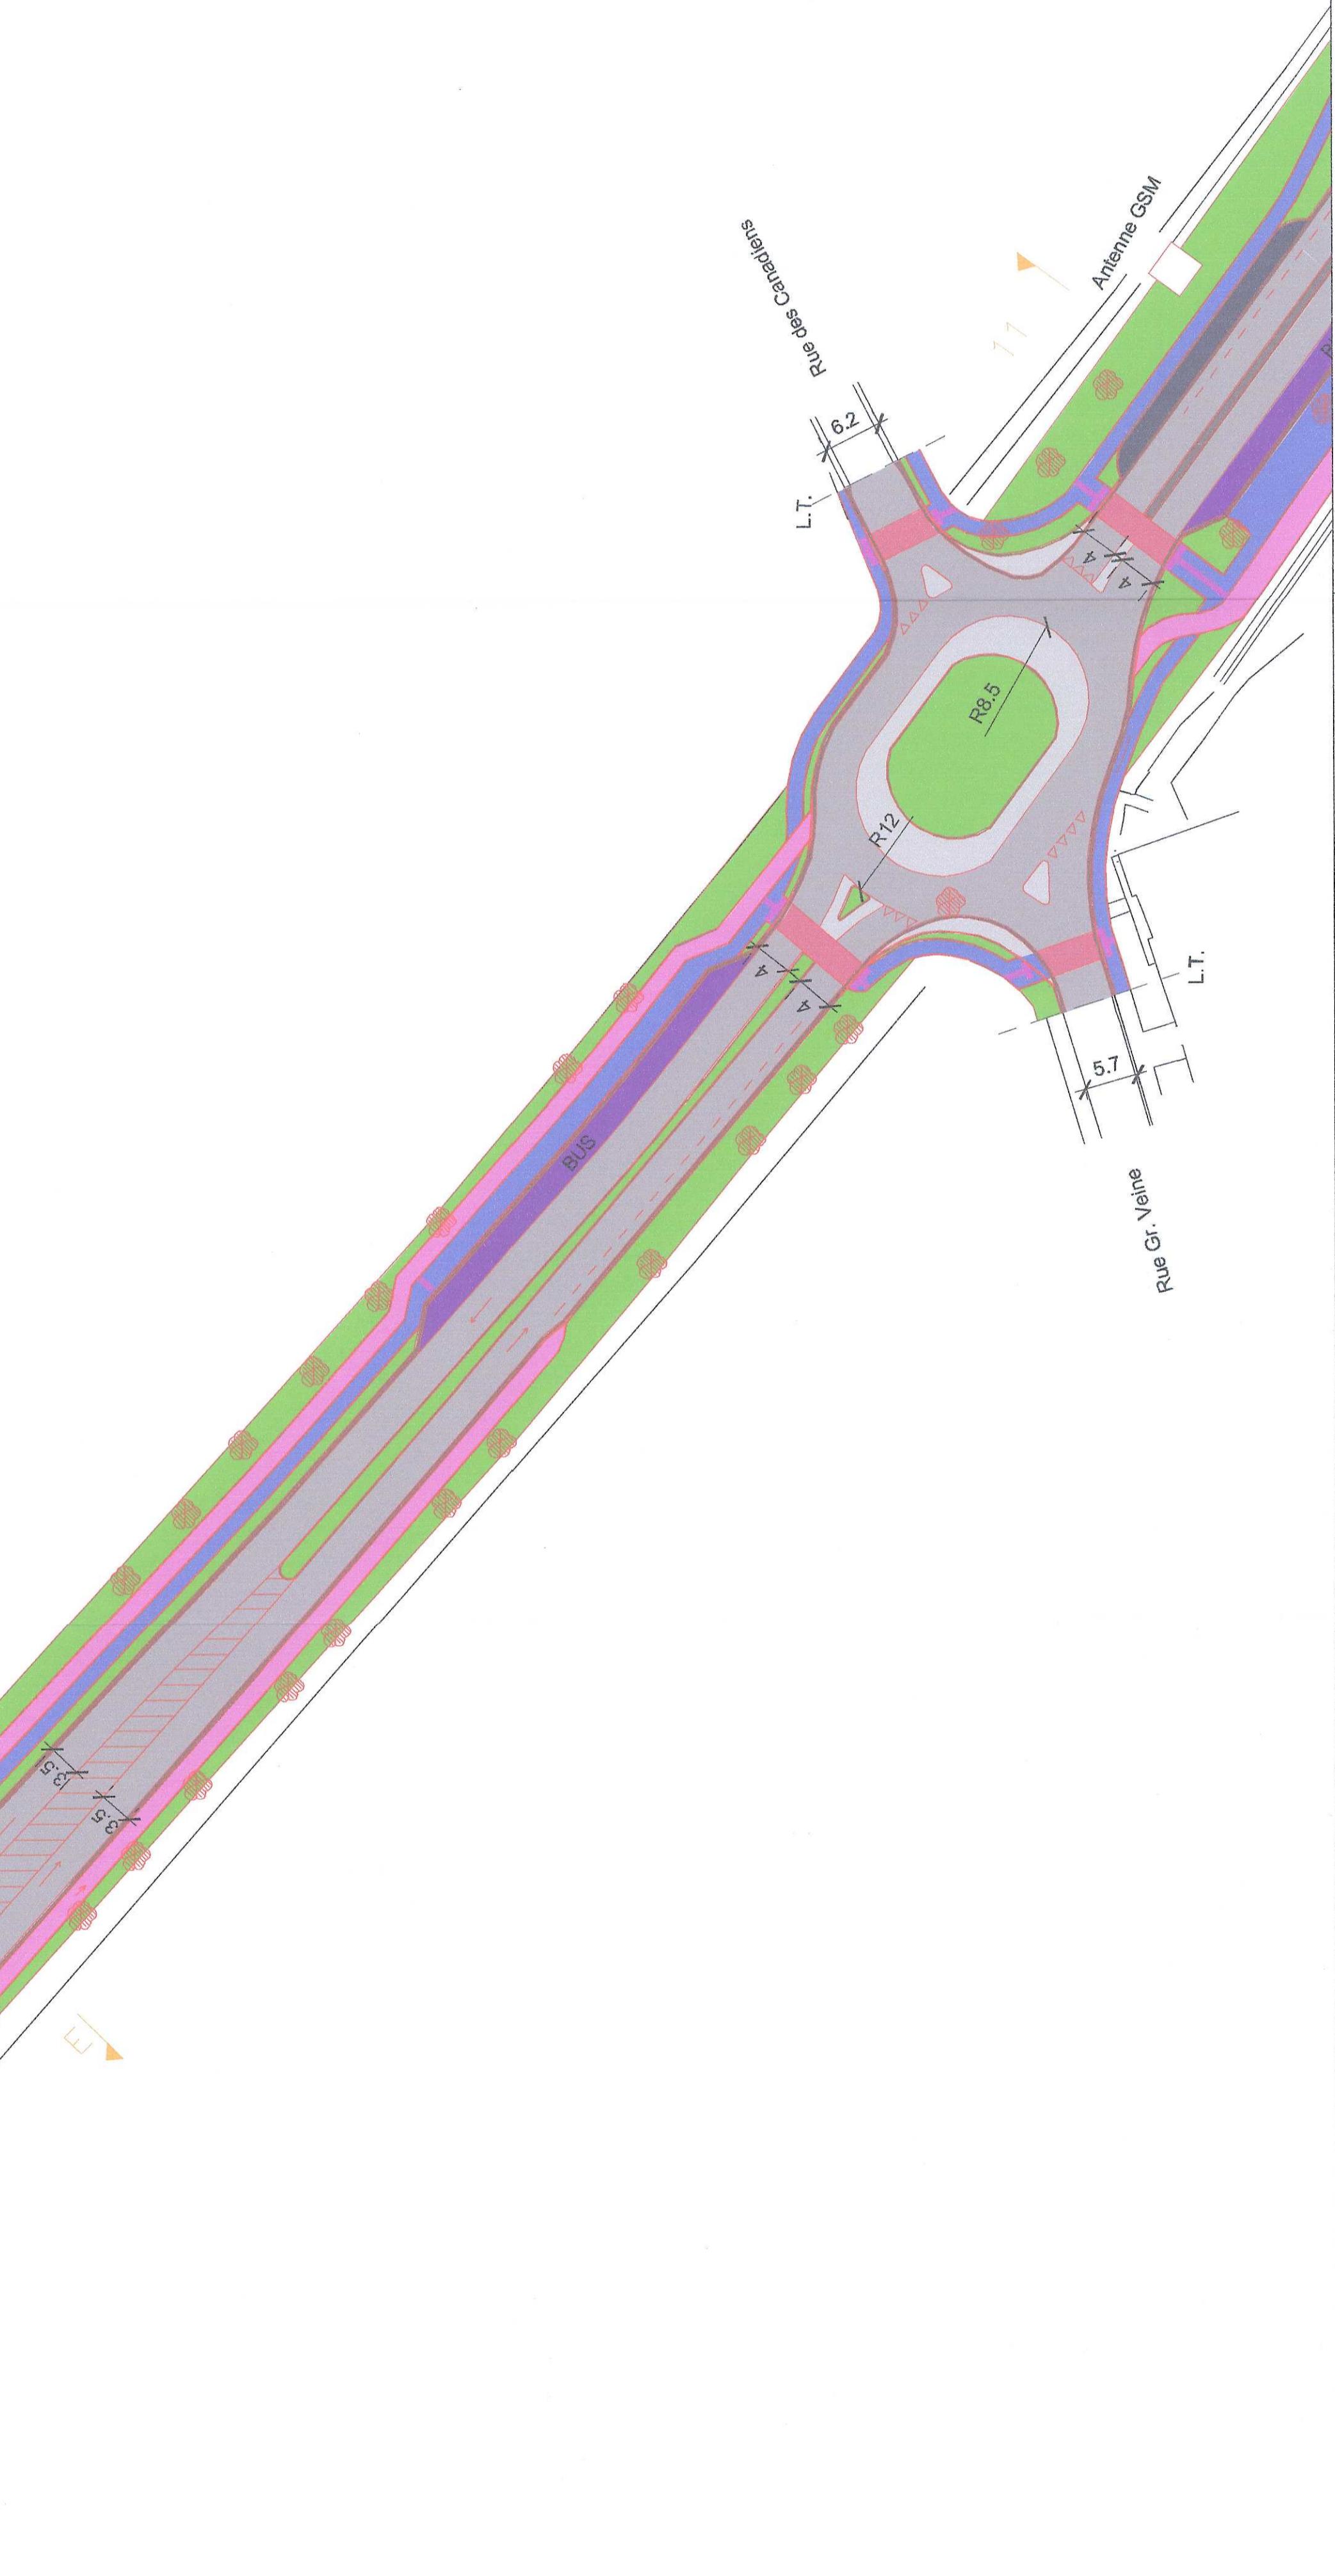



Vue en plan

1/500

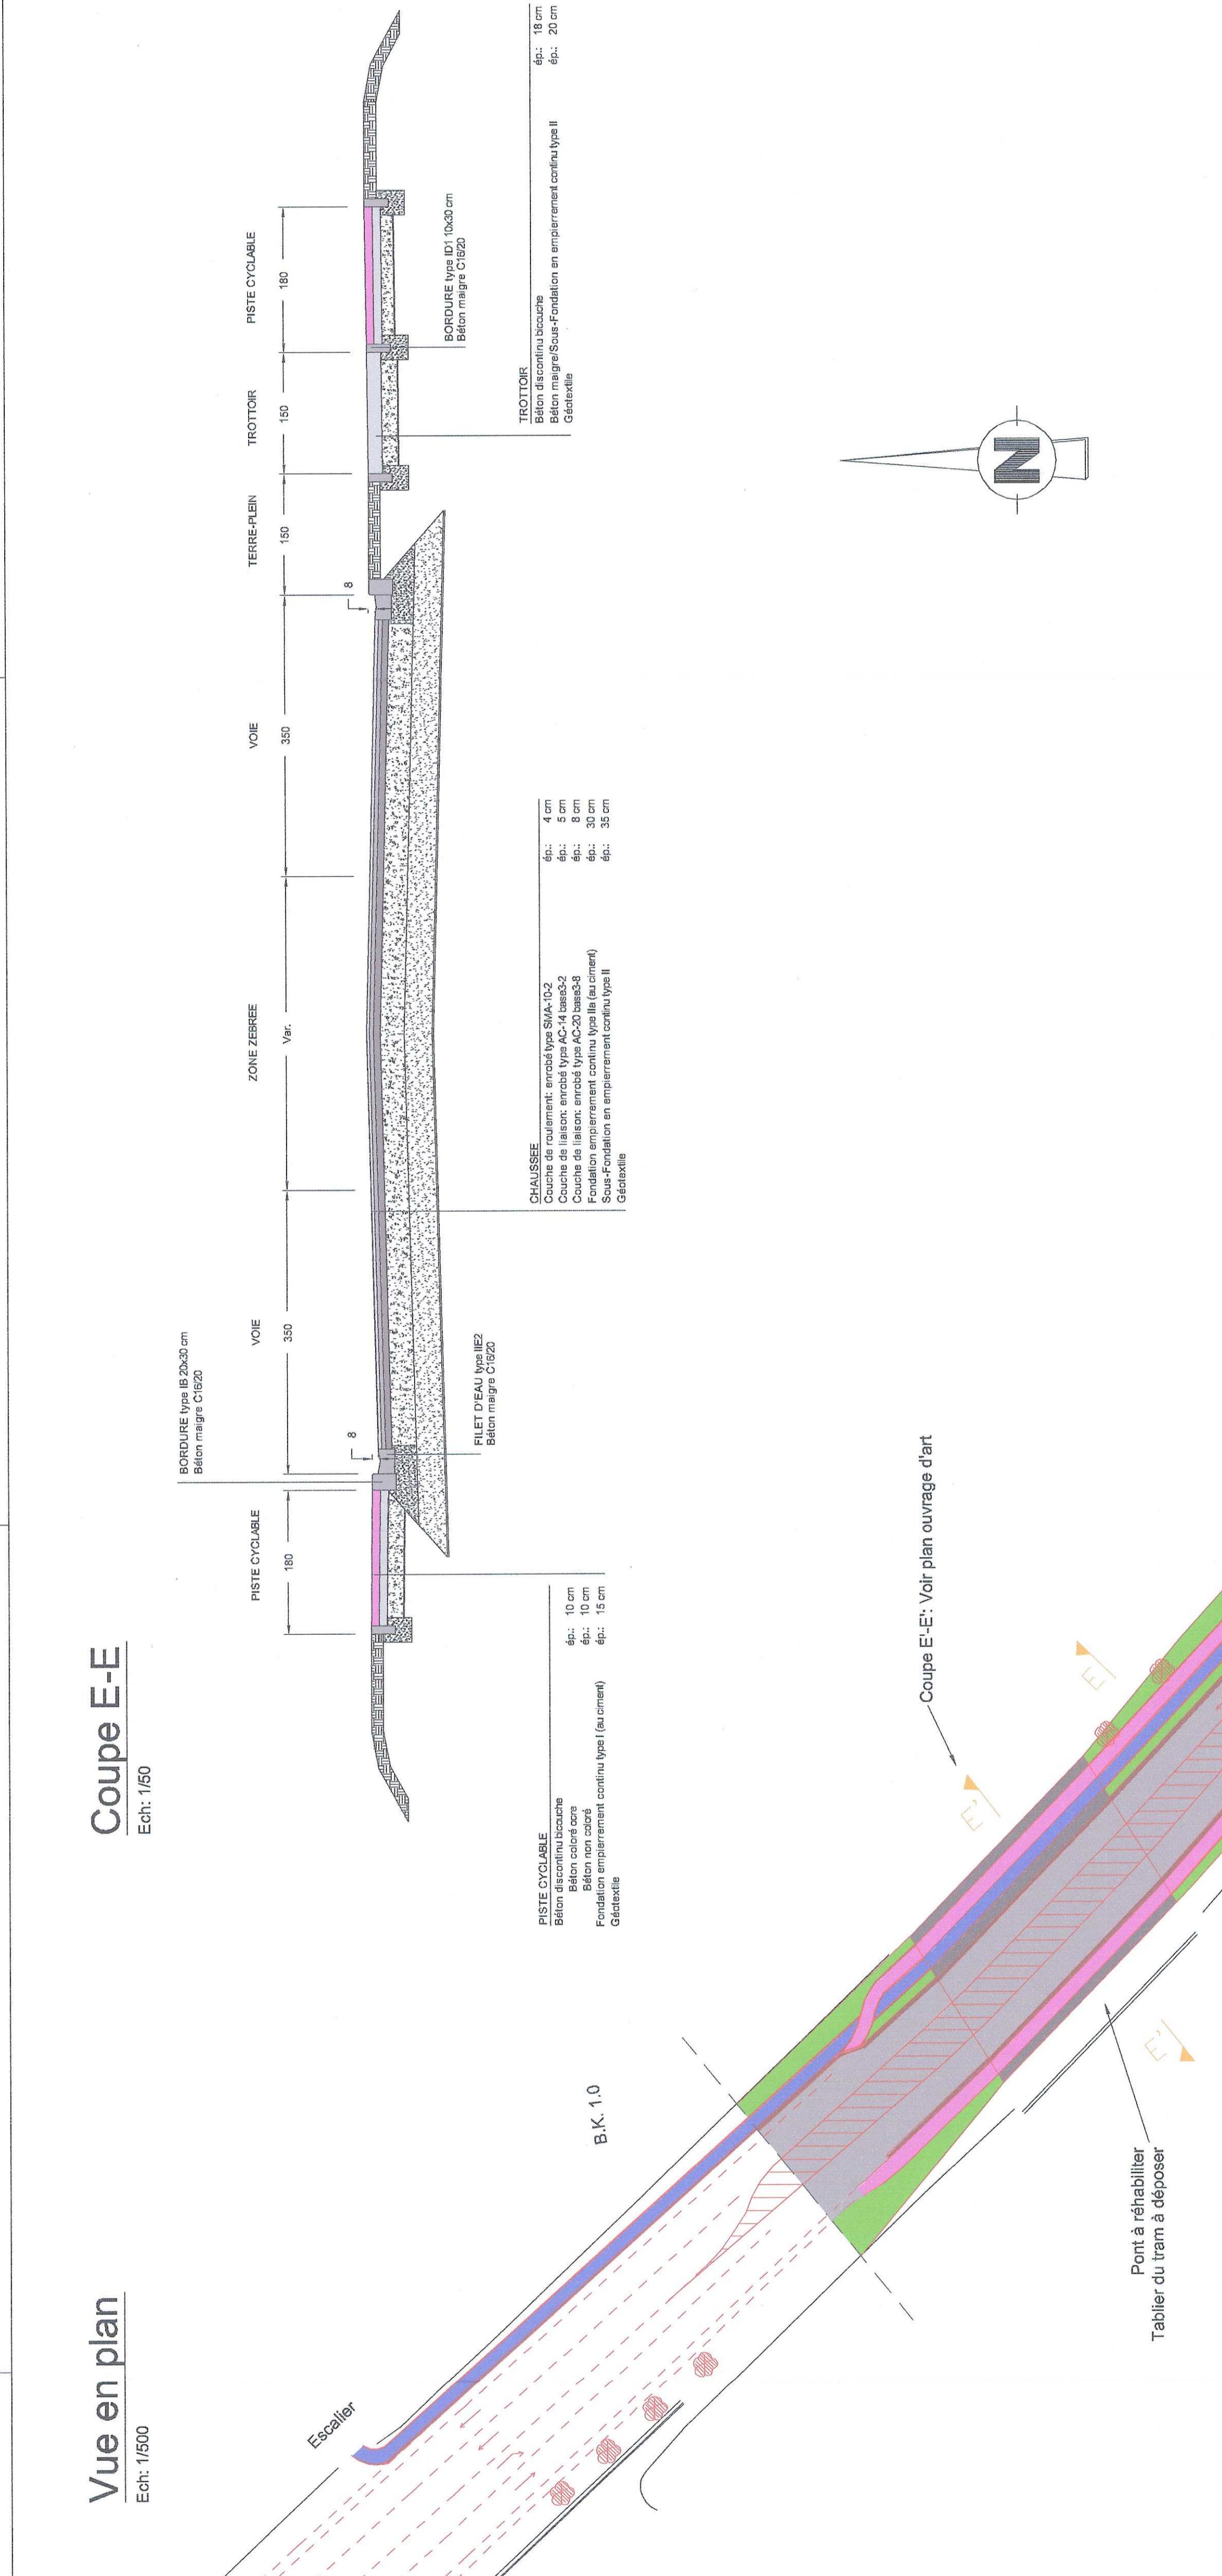

Coupe E-E

Ech: 1/50

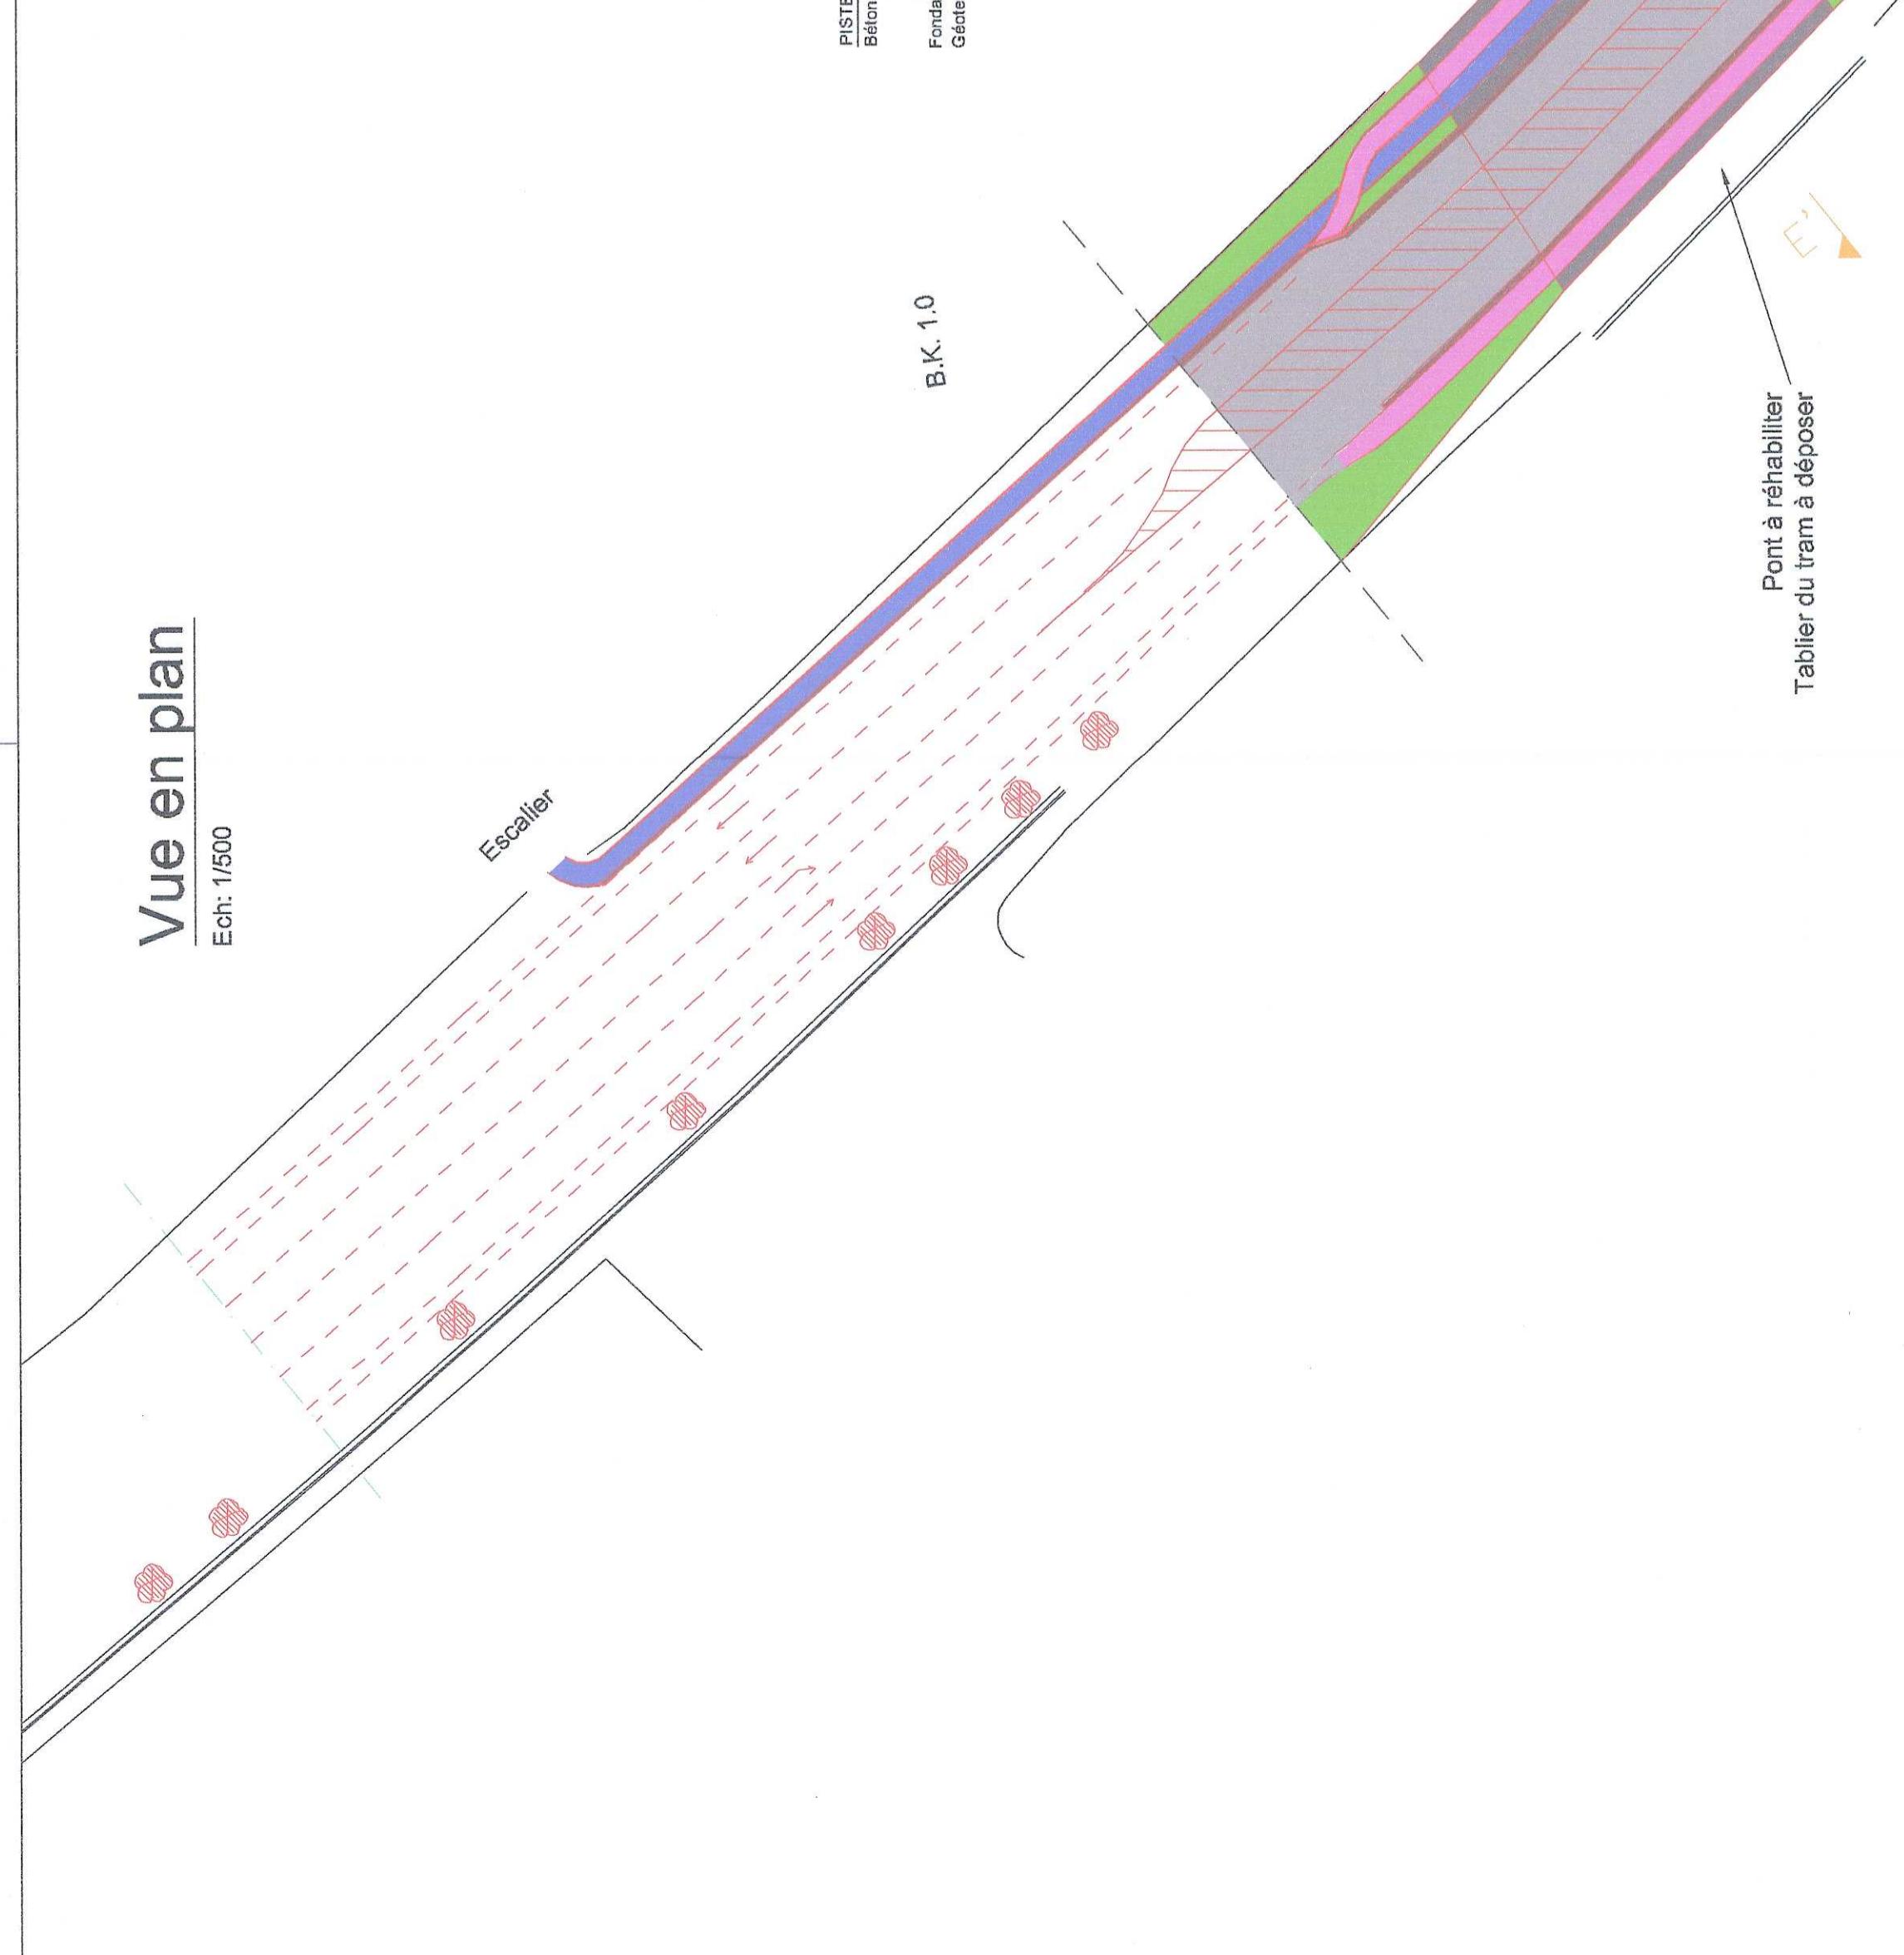

DOUR (Dour)

N552 - Etude de la réhabilitation et de la sécurisation de l'entrée de Dour
Carrefour rue des Canadiens/Gr.Veine et pont d'Eouges

卷之三

Plan terrier